


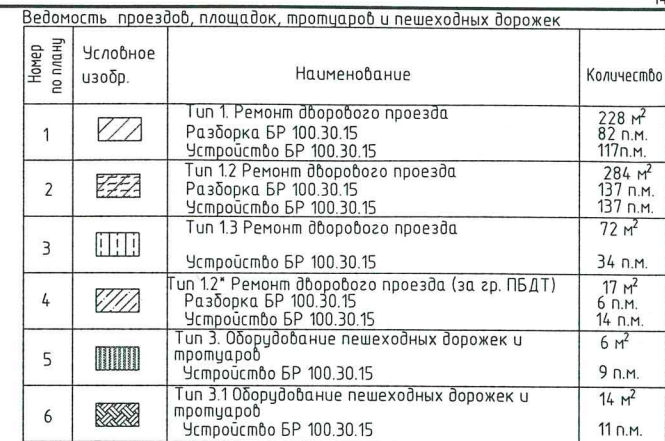

Ведомость МАФ

Номер по плану	Условное изображение	Наименование	Кол-во шт.
1		Скамейка со спинкой "Комфорт с подлокотниками" (1750х850х740)	3
2		Урна бетонная (400х400х600)	5
3		Вазон "Параллелепипед" (1000х400х400)	15

Примечание: предусмотреть мероприятия по защите электрических кабелей, попадающих в зону ремонта проезда (ПНД трубы, Ø160мм, длиной 95 м.п.)

Условные обозначения:

	Граница благоустройства
	Граница дорборной территории по паспорту
	Граница дорборной территории в границах землеотводов
	Бортовой камень БР100.30.15
	Бортовой камень БР 100.20.8
	Восстановление растительного слоя – 288 м2
	Предупреждающая полоса для МГН
	Съезды для МГН с понижением дорборного камня – 4 шт.
	Разборка бетонного водоотводного лотка – 25,2 м.п.
	Разборка железобетонного покрытия – 22 м2

Безнапорные трибы – 95 м.п.

ПРЕДУПРЕЖДЕНИЕ
На данном инженерно-топографическом плане
не показаны геологические объекты.
Геологических объектов нет.






4000-2001-001

Мэрия города Новосибирска		* Департамент строительства и архитектуры	
МУНИЦИПАЛЬНОЕ БЮДЖЕТНОЕ УЧРЕЖДЕНИЕ ГОРОДА НОВОСИБИРСКА		Для служебного пользования	
"Геофонд"		Заявк	Листов
		152140	1
		Лист № 1	
И. о. директора	Батазова Н. И.	44-02 10.09.2021	Наименование объекта: Преемствование благоустройства дворовой территории (территория Военного Города 770) Район: Октябрьский Адрес: ГУАиГ мэрии Инженерно-топографический план Масштаб: 1:500
Отдел гидрогеологии и выщелачивания	Нач. отдела Батазова Н. И.	44-02 10.09.2021	
	Исполнит. Батазова Н. И.	44-02 10.09.2021	
Отдел земельного кадастра	Нач. отдела Батазова Н. И.	44-02 10.09.2021	
	Исполнит. Давыдова Г. В.	44-02 10.09.2021	
	Исполнит. Жукова Е. А.	44-02 10.09.2021	
Получив корректуру выполнить		ООО "Азерс" в сентябре 2021г. по адресу 151677	
		Всего листов: 0,7	

Примечание

Провести ремонтные работы силами собственников по восстановлению крылец дома в количестве 3 шт. до начала строительно-монтажных работ по благоустройству.

Провести силами собственников снос гаражей в количестве 2 шт. до начала строительно-монтажных работ по благоустройству.

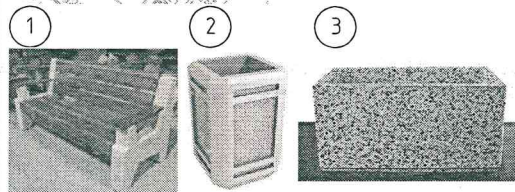

Ведомость жилых и общественных зданий и сооружений

№	Наименование и обозначение	Этажность	Количество жилых и общественных зданий и сооружений						Строительный объем, куб.м.		
			Количество			Площадь, кв.м.			здания	всего	
			зданий	квартир	зданий всего	здания	всего	здания			всего
1	Множквартирный жилой дом	4	1	64	64	995	995				
2	Другое	1	1			54,2	54,2				

						241-21-ПЕ - ПЗУ. ГЧ			
						Благоустройство дворовой территории многоквартирного дома № 770, территория Военного городка в Октябрьском районе г. Новосибирска			
Изм.	Кол.уч.	Лист	№ док.	Подпись	Дата	Многokвартирный дом № 770 по территории Военного городка в Октябрьском районе г. Новосибирска	Стадия	Лист	Листов
Выполнил	Трофимов				12.21		П	1	2
ГИП	Теньковский				12.21	Схема планировочной организации земельного участка М 1:500	ООО "ПЕРСПЕКТИВА"		
Н. контр.	Филатов				12.21				